


ESTRATTO C.T.R.

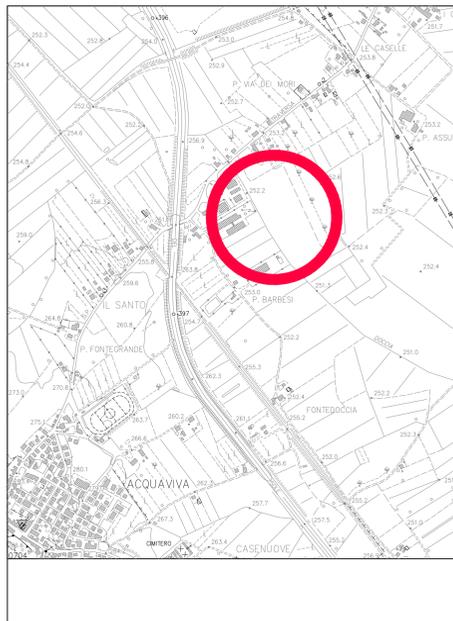

SCALA 1:10000


PLANIMETRIA CATASTALE



FOGLIO 86 PARTICELLA 41-42-47


SCALA 1:2000

AREE FOTOVOLTAICO

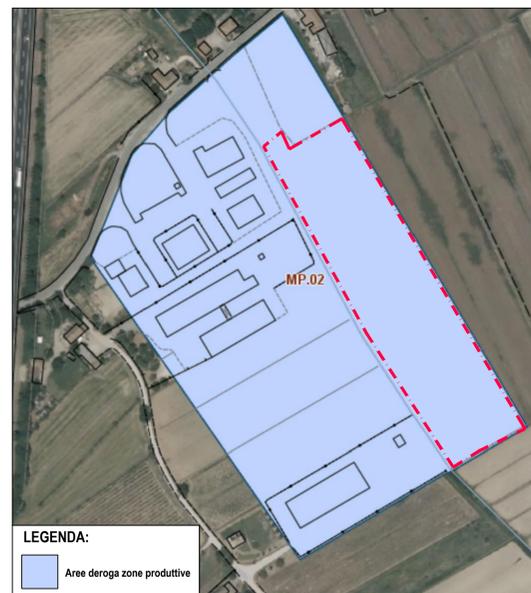


LEGENDA:
Aree deroga zone produttive

AREE DOP E IGP

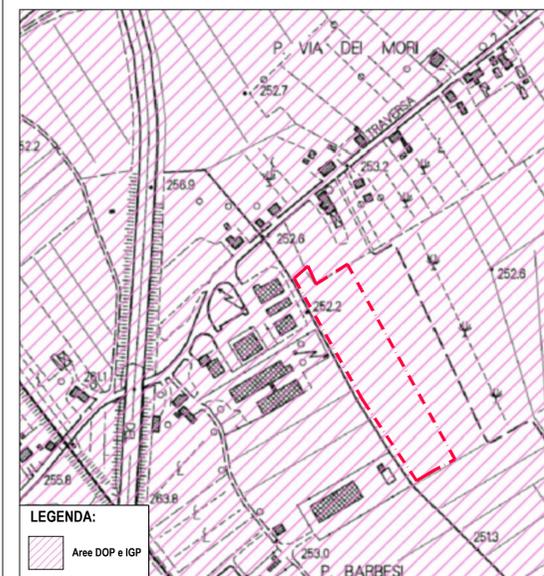


LEGENDA:
Aree DOP e IGP

AREE AGRICOLE DI PARTICOLARE PREGIO

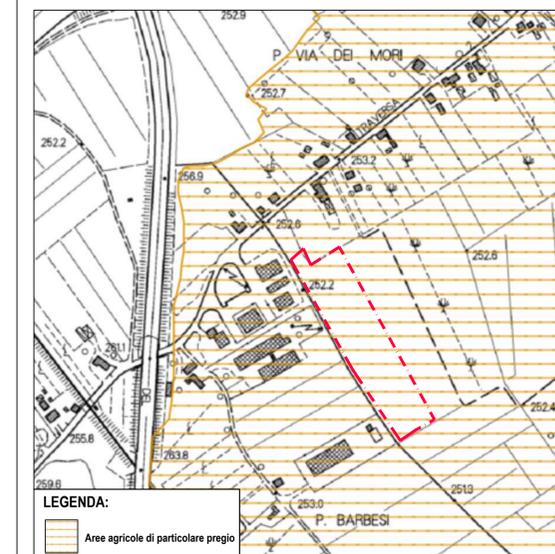


LEGENDA:
Aree agricole di particolare pregio

COROGRAFIA

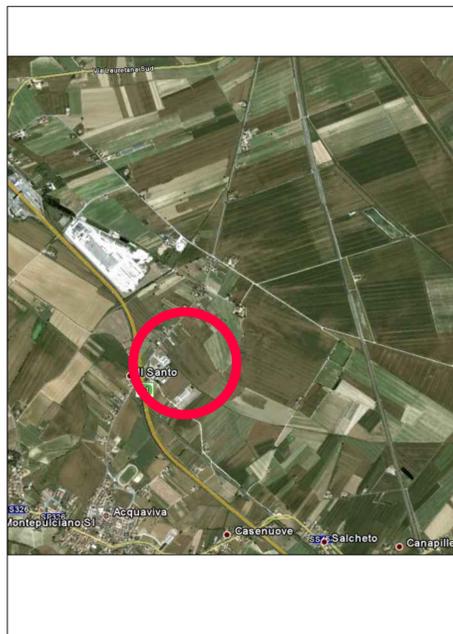

SCALA 1:20000

ESTRATTO QUADRO CONOSCITIVO

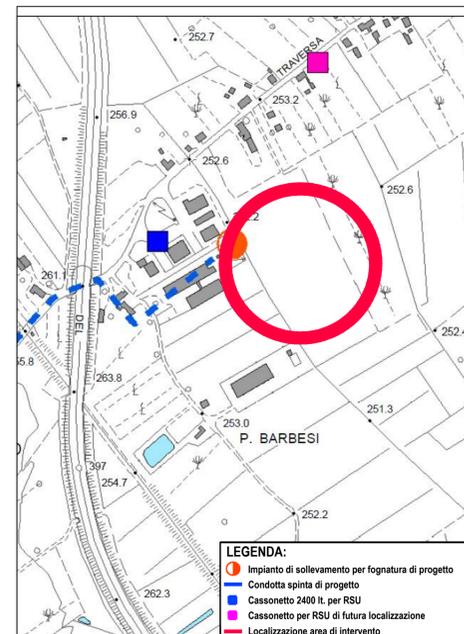


CARTA DELLE RETI (ACQUE REFLUE - RIFIUTI)

LEGENDA:
 - Impianto di sollevamento per fognatura di progetto
 - Condotta spinta di progetto
 - Cassonetto 2400 lt. per RSU
 - Cassonetto per RSU di futura localizzazione
 - Localizzazione area di intervento

SCALA 1:5000

ESTRATTO QUADRO CONOSCITIVO

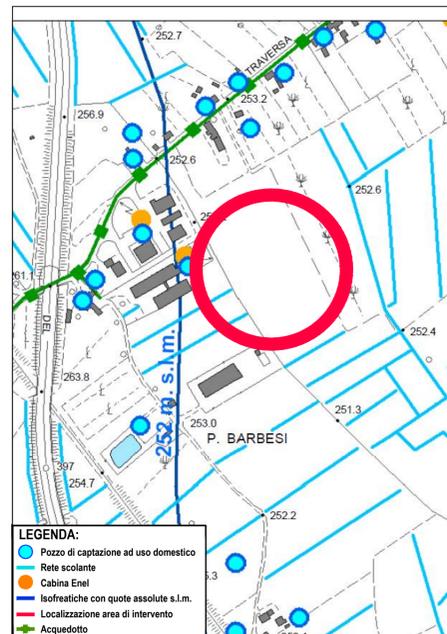


CARTA DELLE RETI (ARIA-ACQUA-ENERGIA)

LEGENDA:
 - Pozzo di captazione ad uso domestico
 - Rete scolante
 - Cabina Enel
 - Isofreatiche con quote assolute s.l.m.
 - Localizzazione area di intervento
 - Acquedotto

SCALA 1:5000

ESTRATTO QUADRO CONOSCITIVO

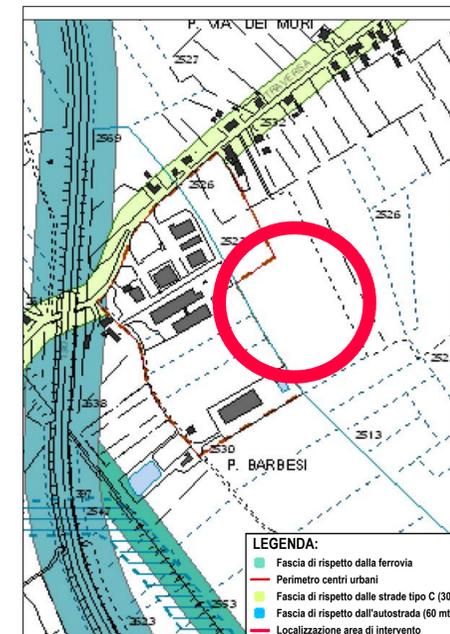

CARTA VINCOLI E SALVAGUARDIE

LEGENDA:
 - Fascia di rispetto dalla ferrovia
 - Perimetro centri urbani
 - Fascia di rispetto dalle strade tipo C (30 mt.)
 - Fascia di rispetto dall'autostrada (80 mt.)
 - Localizzazione area di intervento

SCALA 1:5000



Comune di: **MONTEPULCIANO (SI)**

Oggetto: **PROGETTO PER LA COSTRUZIONE E L'ESERCIZIO DI IMPIANTO FOTOVOLTAICO DELLA POTENZA KWP 999,98**

Indirizzo/Località: **Via Del Santo snc**

Il Progettista:
Geom. Leopoldo Manini
 Cell. 339 3737472
 Timbro e Firma

Il Committente:
Montedil S.R.L.
 Firma

Collaboratori Tecnici:

TAV. N. 1
 INQUADRAMENTO URBANISTICO

DATA: Gennaio 2021

Revisione n.

Prot. Commessa

Legge n. 458 del 30/11/2000: E' vietata qualsiasi riproduzione non autorizzata, anche parziale, senza permesso scritto dalla Manini Group S.p.A. E' vietata qualsiasi ristampa o traduzione in altre lingue o in altri formati e su supporti diversi, senza previa autorizzazione.