



# PLANIMETRIA STATO MODIFICATO

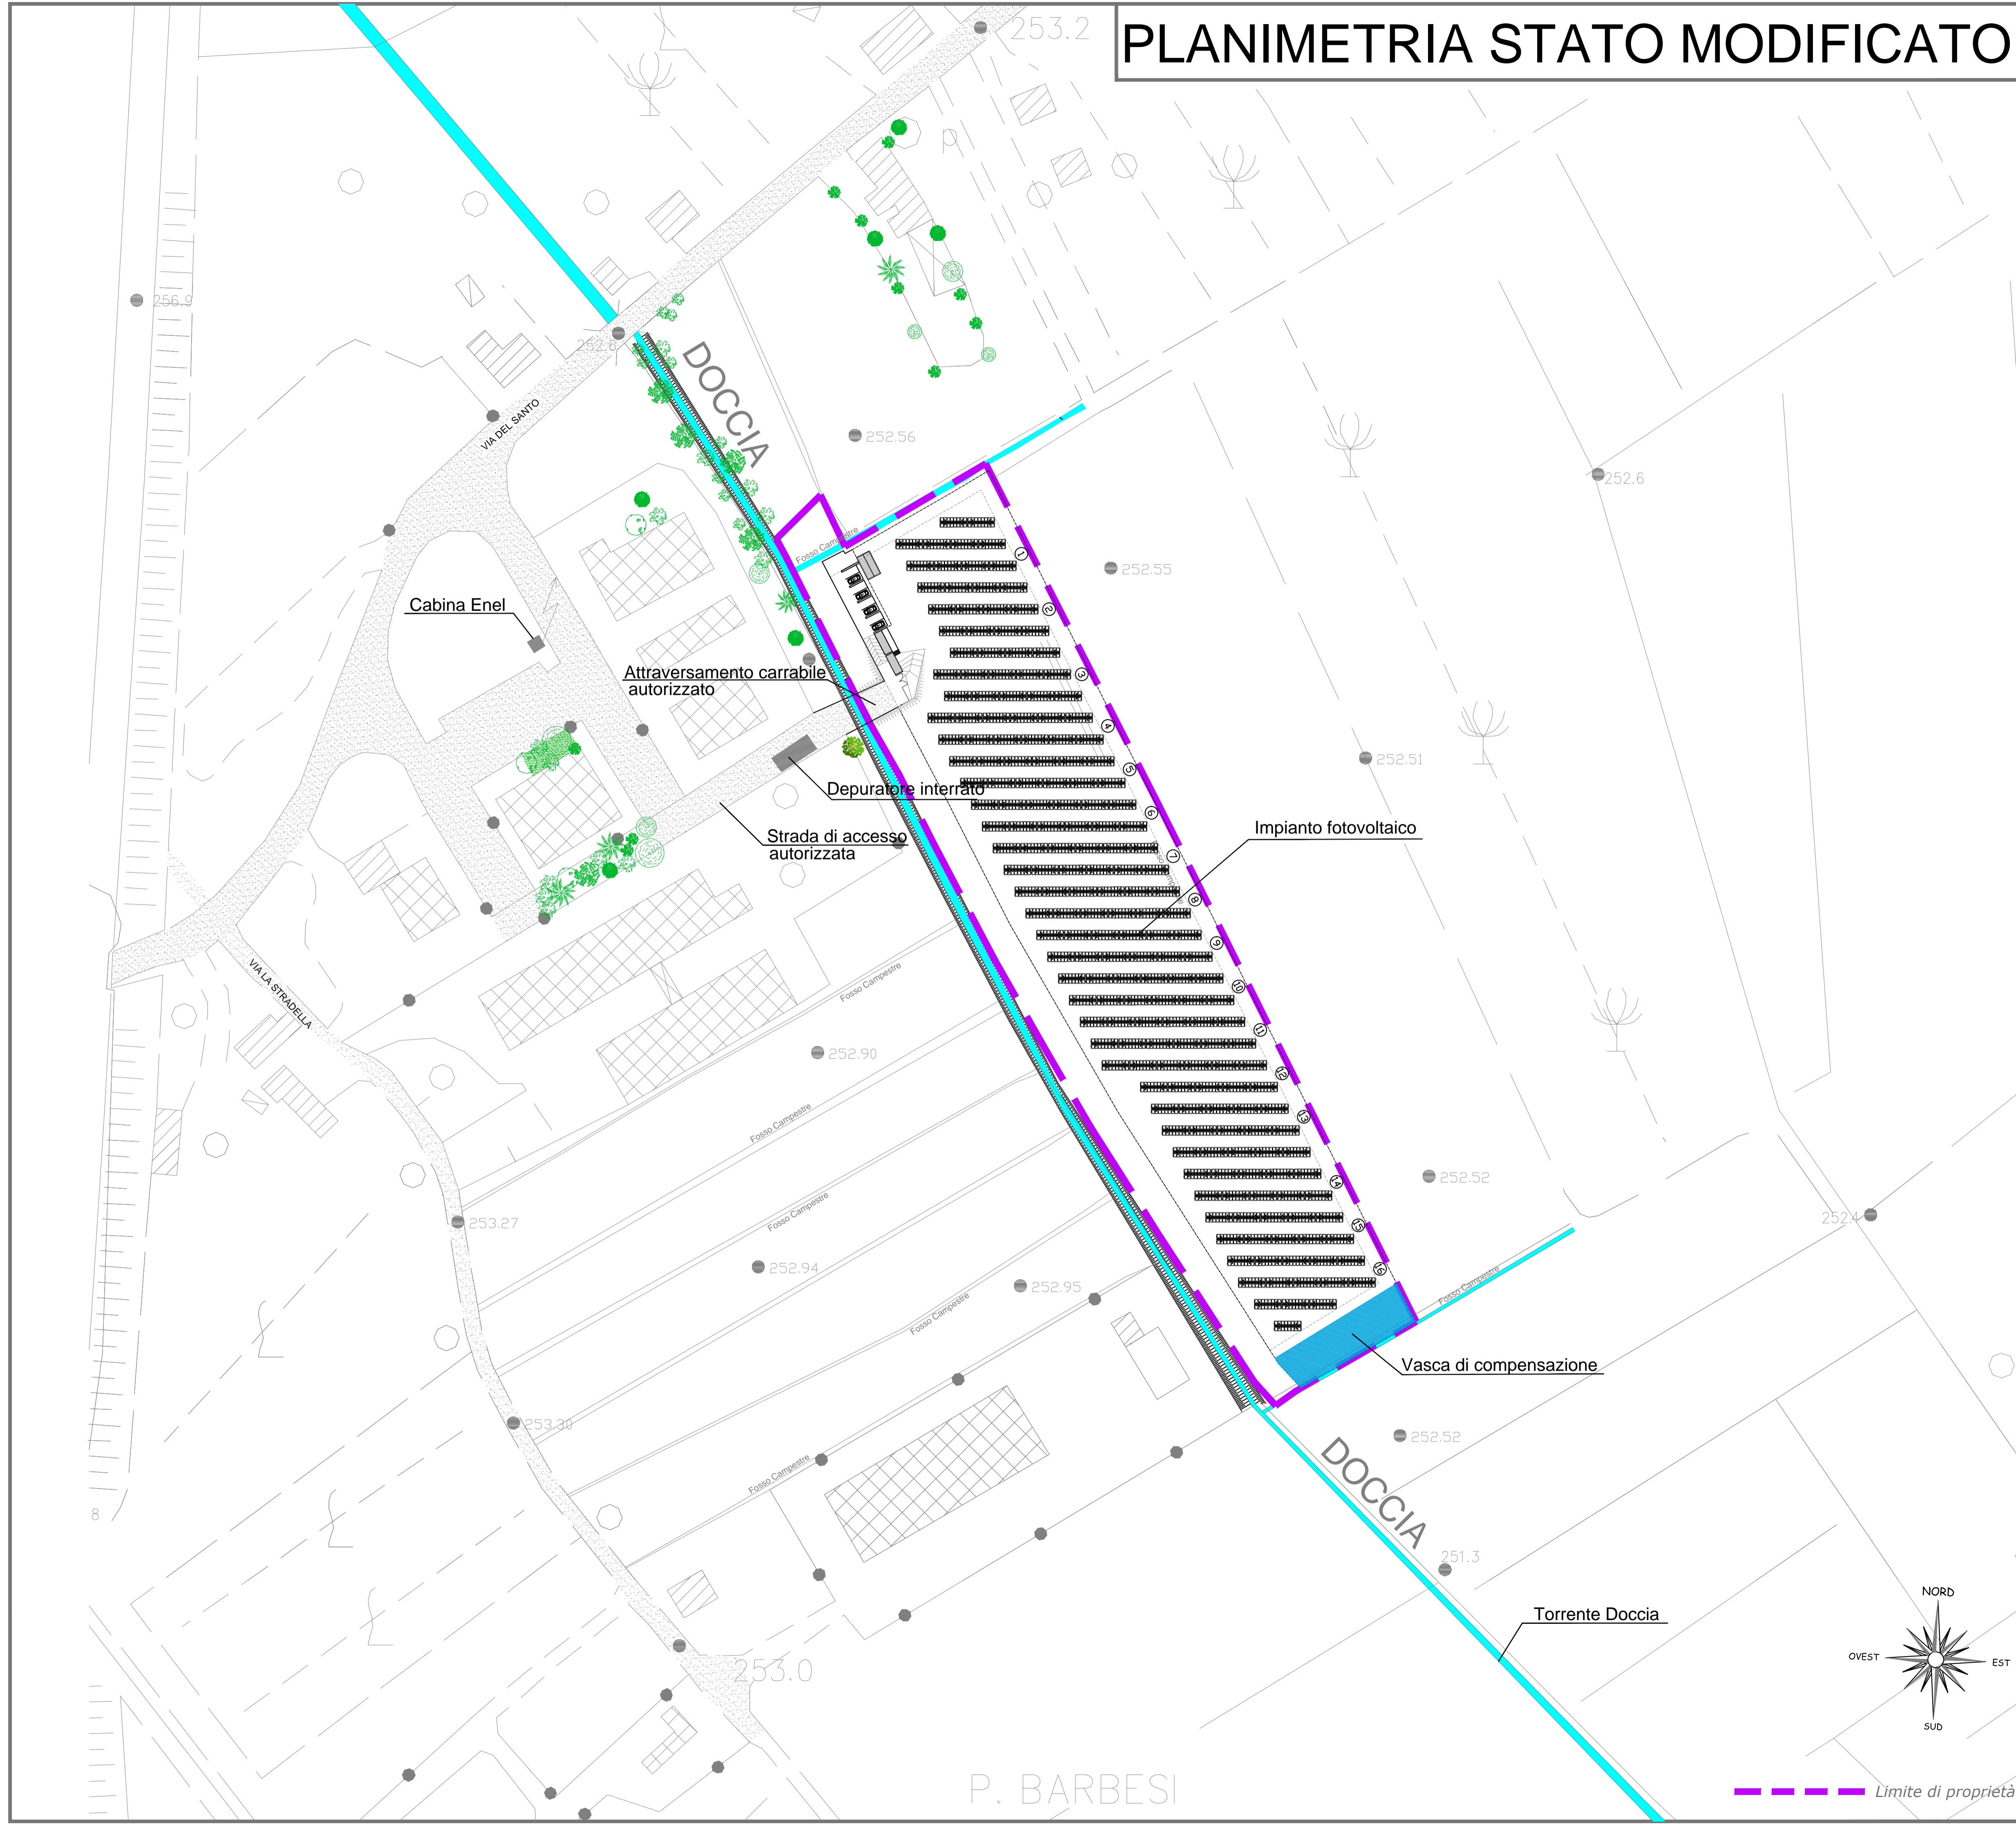

# PLANIMETRIA STATO ATTUALE

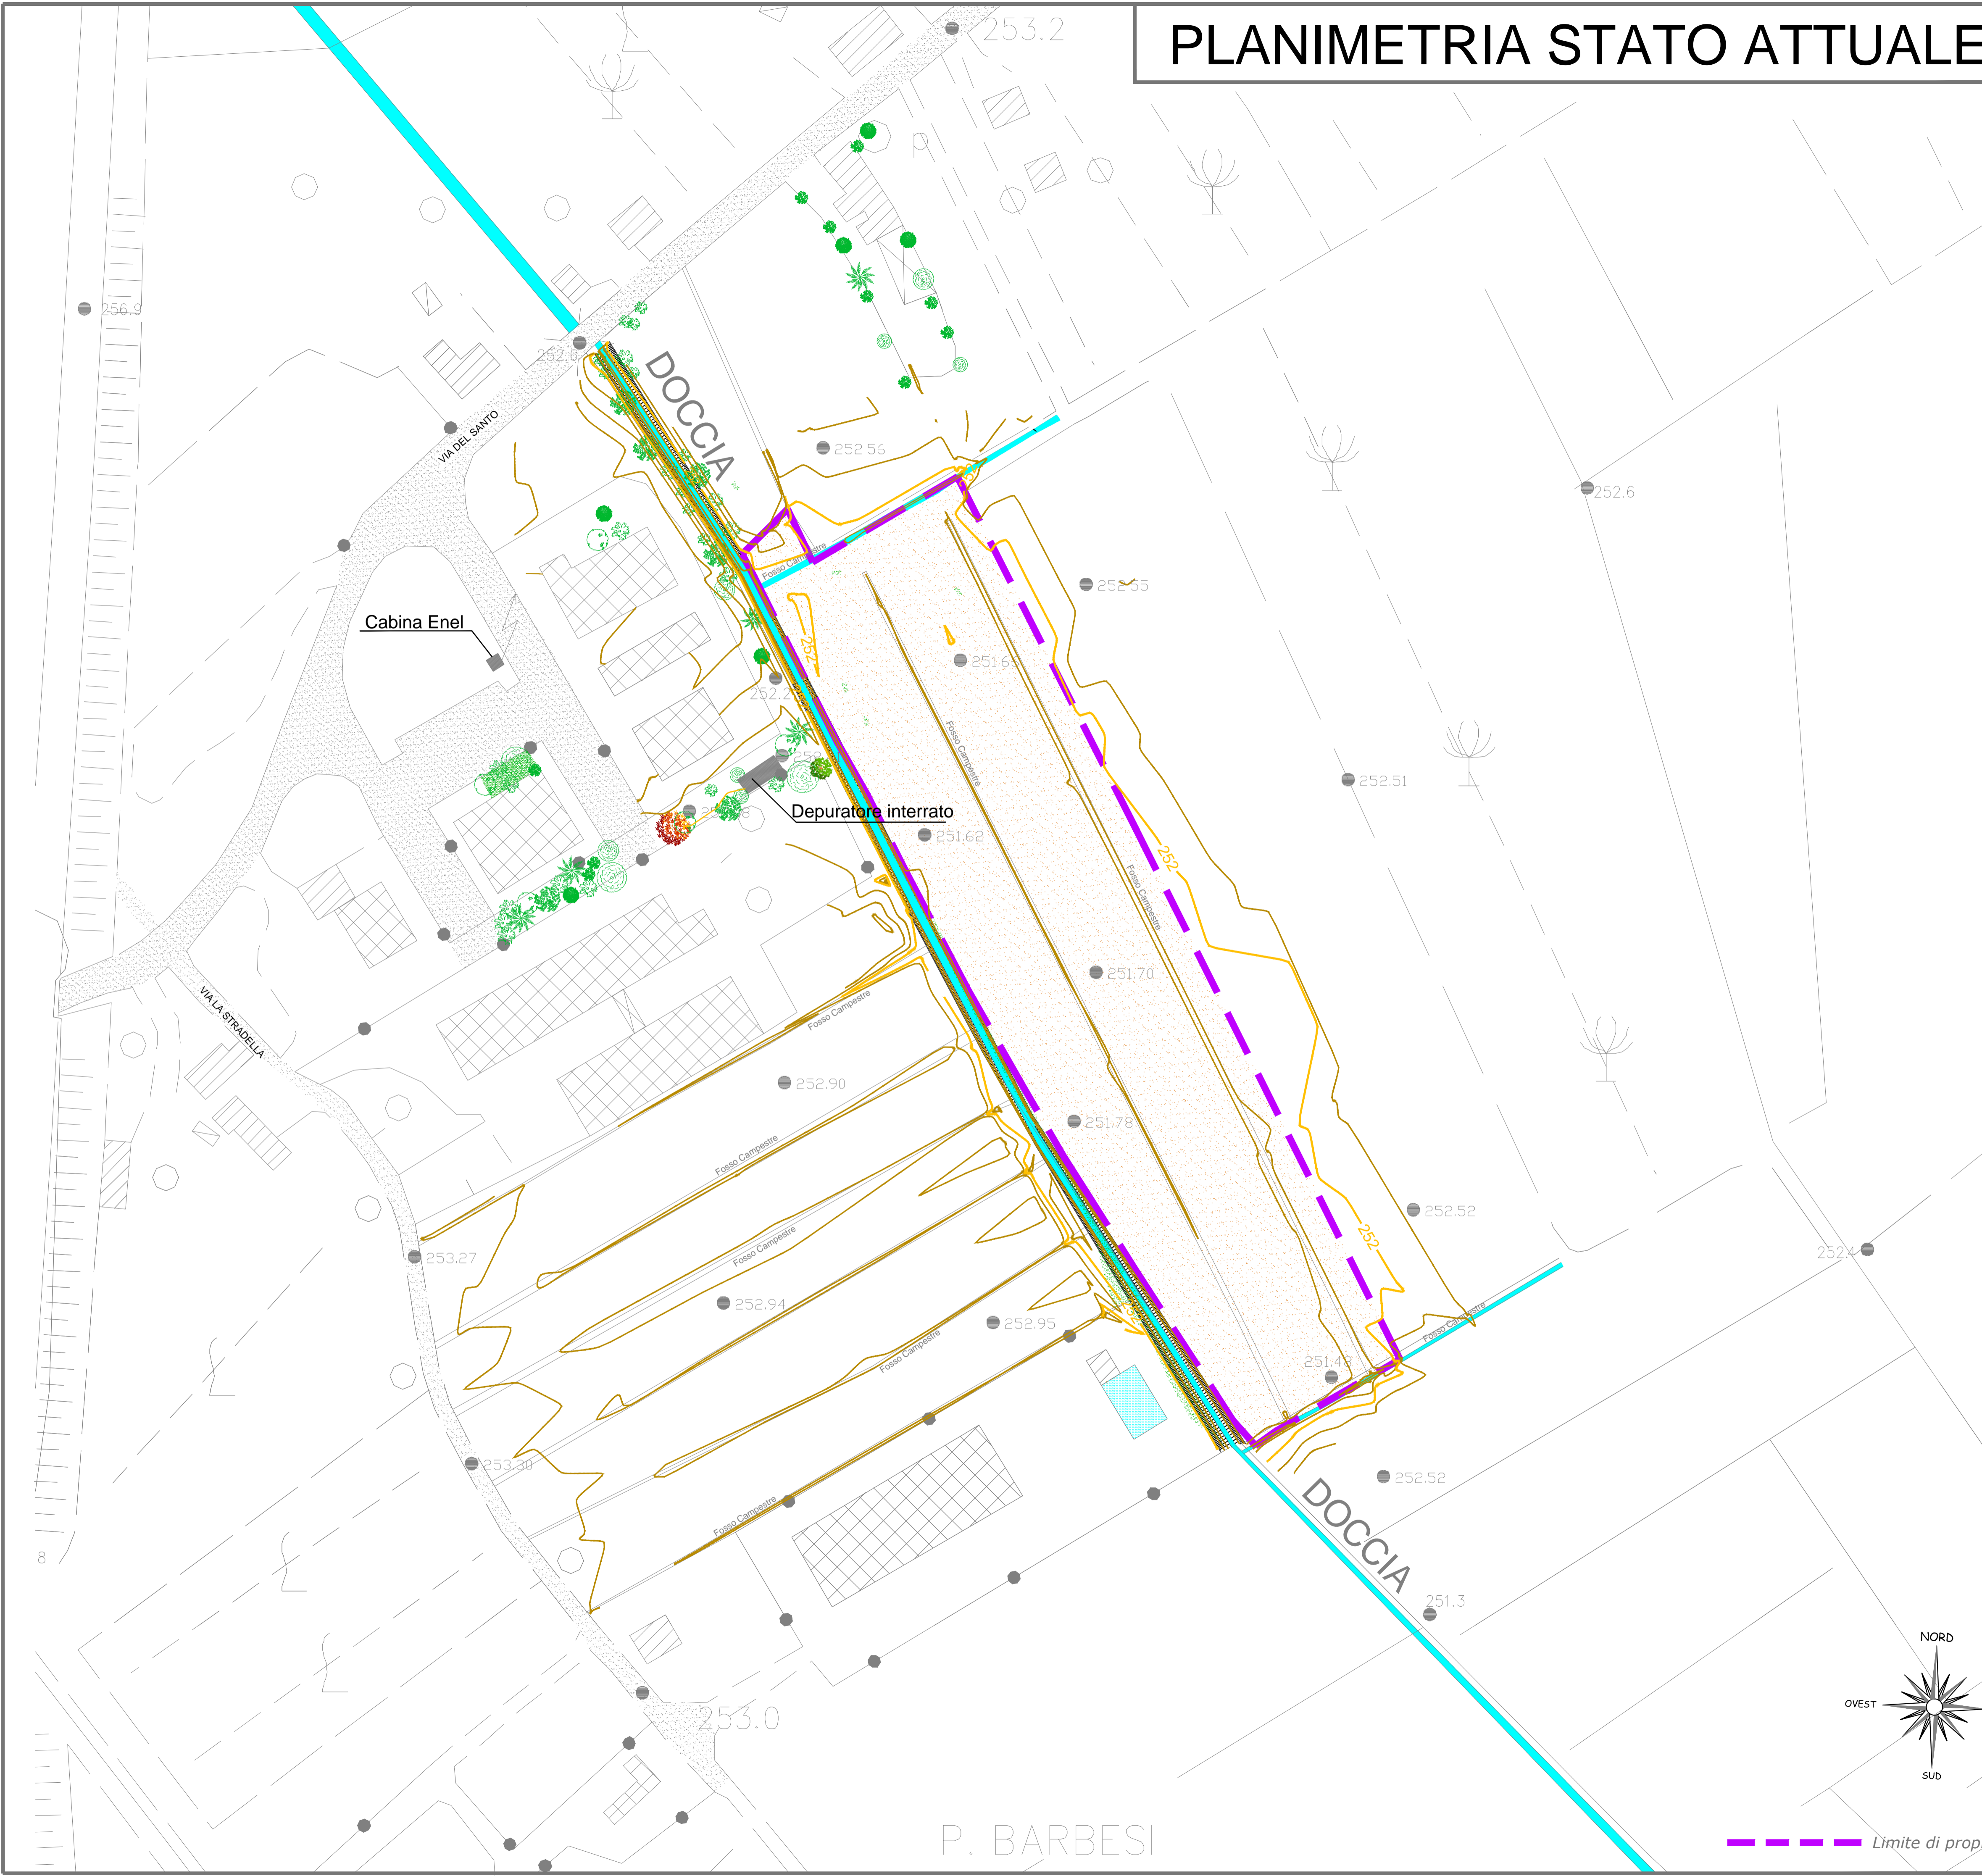

MANINI

Comune di: **MONTEPULCIANO (SI)**

Oggetto: **PROGETTO PER LA COSTRUZIONE E L'ESERCIZIO DI IMPIANTO FOTOVOLTAICO DELLA POTENZA KWP 999,98**

Indirizzo/Località: **Via Del Santo snc**

Il Progettista: **Geom. Leopoldo Manini**  
 Cell. 339 3737472  
 Timbro e Firma  
 Il Committente: **Montedi srl**  
 Firma

Collaboratori Tecnici:

**TAV. N. 3**  
 PLANIMETRIA GENERALE STATO ATTUALE E MODIFICATO  
 Scala 1:1000  
 DATA: Marzo 2021  
 Revisione n.  
 Prot. Comessa

Progetto del 2017/2018. E' vietata qualsiasi riproduzione senza permesso scritto dalla Montedi srl. Per informazioni e incarichi della società o del studio di settore o per ogni altro servizio o servizio tecnico o altro servizio o servizio tecnico, www.maninigroup.it

Via A. Gramsci, 3 - 53049 - Torrita di Siena (SI) - Tel. & Fax. +39 0577 685015 - info@maninigroup.it  
 www.maninigroup.it